



FANOSA

Aisla. Protege. Ahorra

NOMBRE: TIPOS DE CONSTRUPANEL

NAME:

CLAVE:

CODE:

ESPESOR PANEL:

PANEL THICKNESS:

LONGITUD:


LENGTH:

CALIBRE:

GAUGE:

DESARROLLO:

FLAT WIDTH:

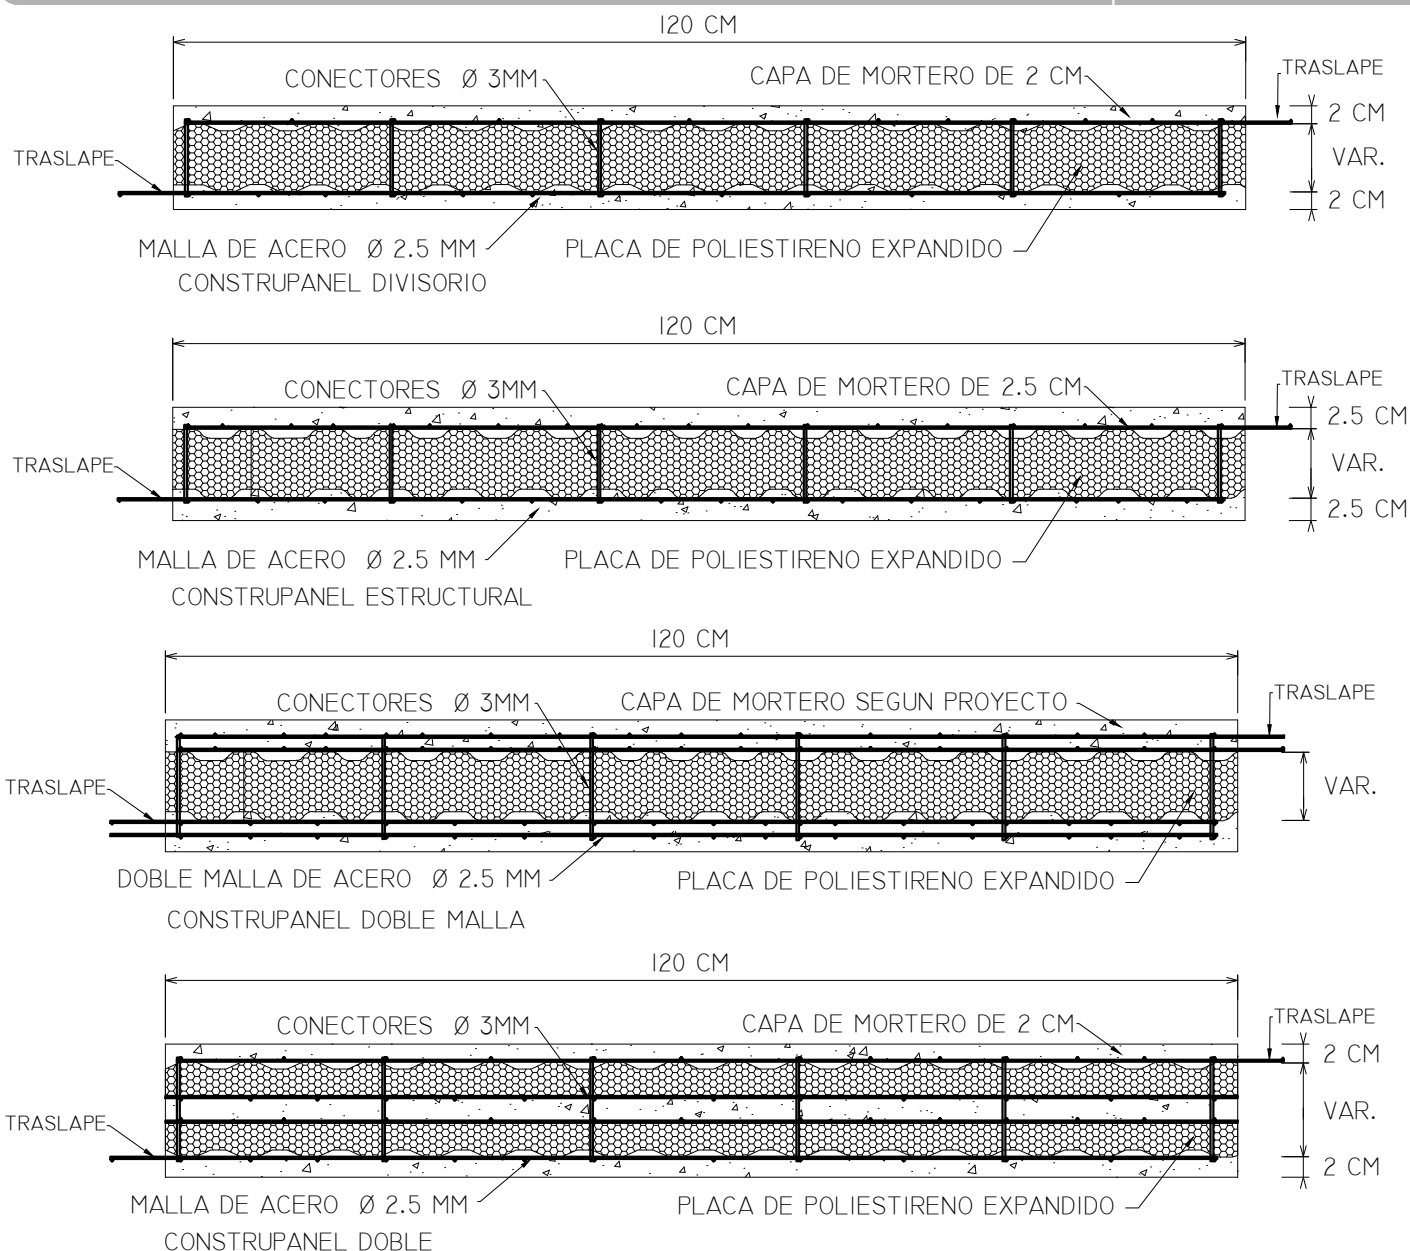

www.fanosa.com

01 800 2FANOSA

www.construpanel.com.mx
DETALLES TÍPICOS
LOS TIPOS DE PANELES VARIAN
SEGUN PROYECTO.

CONTROL:

FECHA:

ABRIL 2015

ESCALA:

S/E

ACOTACIONES:

CENTIMETROS

NÚMERO

01