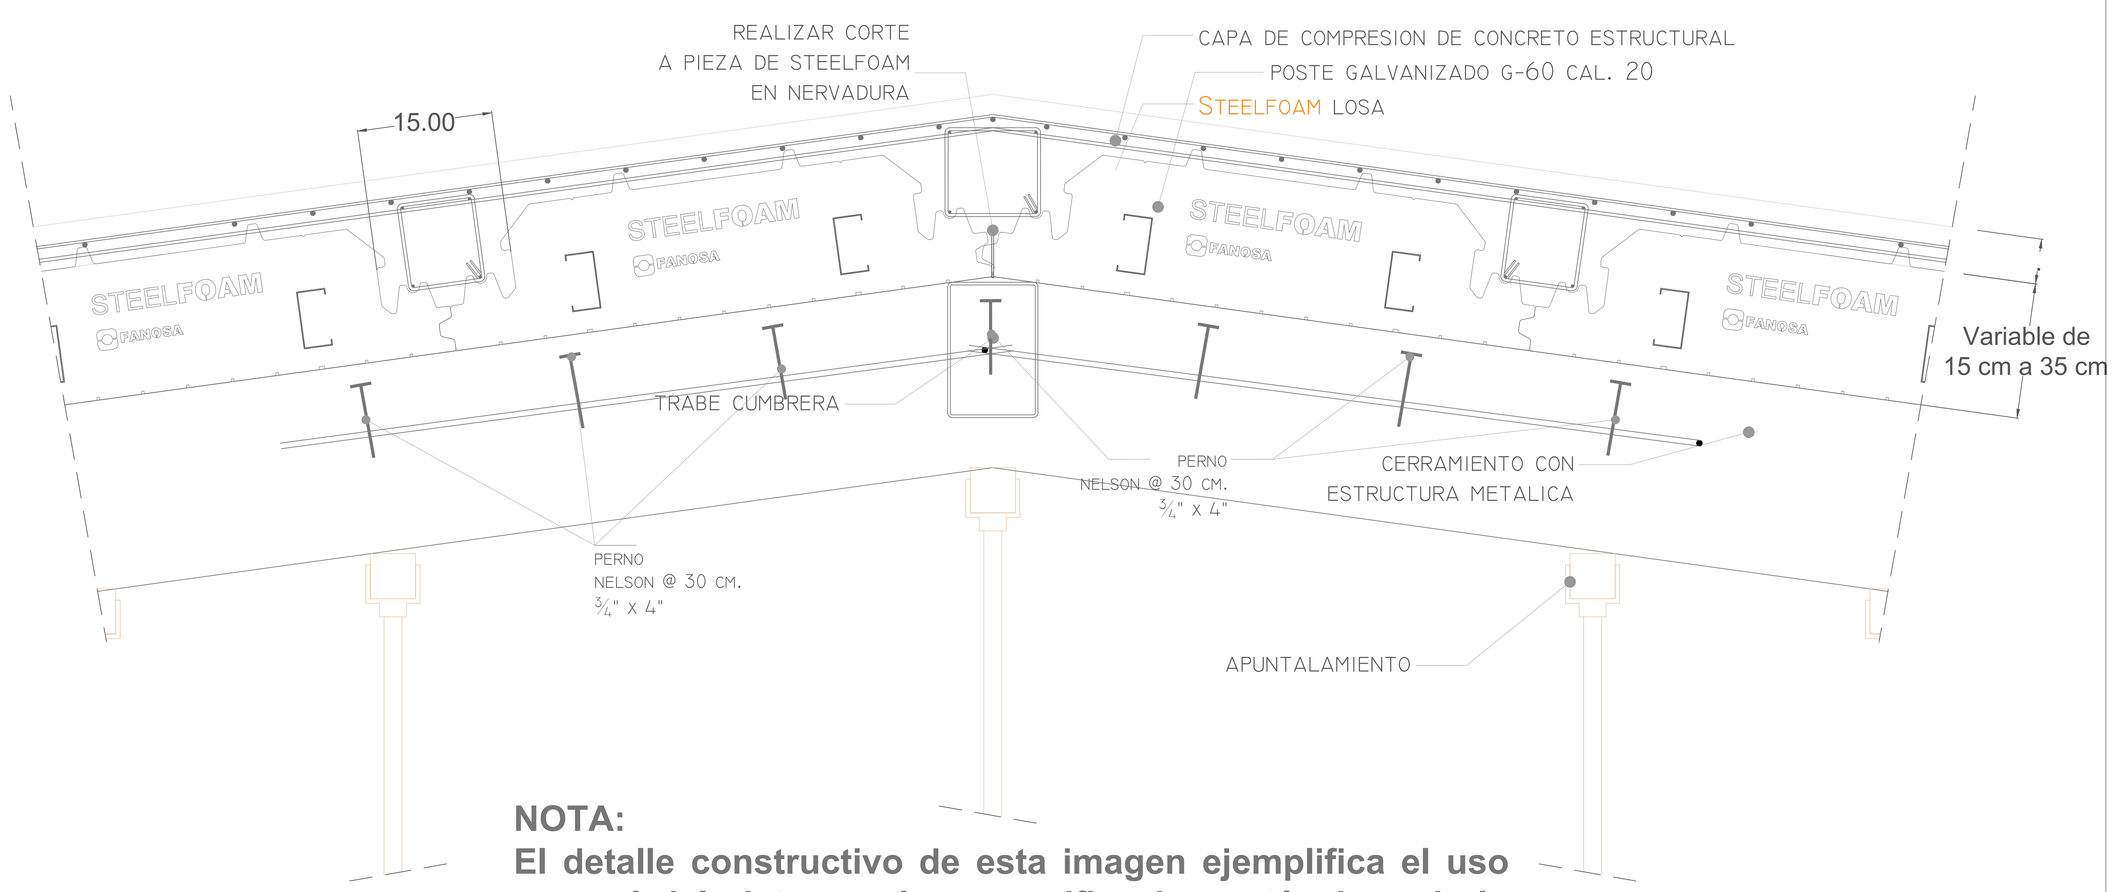

NOTA:
El detalle constructivo de esta imagen ejemplifica el uso general del sistema; las especificaciones técnicas de lo aquí presentado, está sujeto a revisión por el calculista estructural del proyecto que hará uso del producto.

NÚMERO

SFL-08